

# OPMETINGS- EN AFPALINGSPLAN


# Gemeente ZOERSEL

Afd. 2 Halle, Sectie A

\* prekadastraal geïdentificeerd > zie kavels


**JURIDISCHE MOTIVATIE:**

- grens 1-2-3
- opmetingsplan landmeter F.G. Petre d.d. 15 mei 1973
- rooilijnplan d.d. 30 juni 2020
- grens 3-4-5:
- opmetingsplan landmeter F.G. Petre d.d. 11 juni 1963
- opmetingsplan landmeter F.G. Petre d.d. 15 mei 1973
- grens 5-6-1:
- opmetingsplan landmeter F.G. Petre d.d. 15 mei 1973
- grens 2-5:
- nieuwe grens

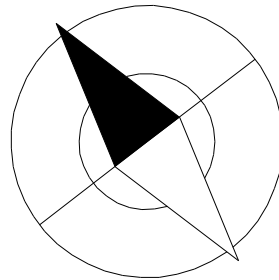

Schaal 1/250

nr. 599 M

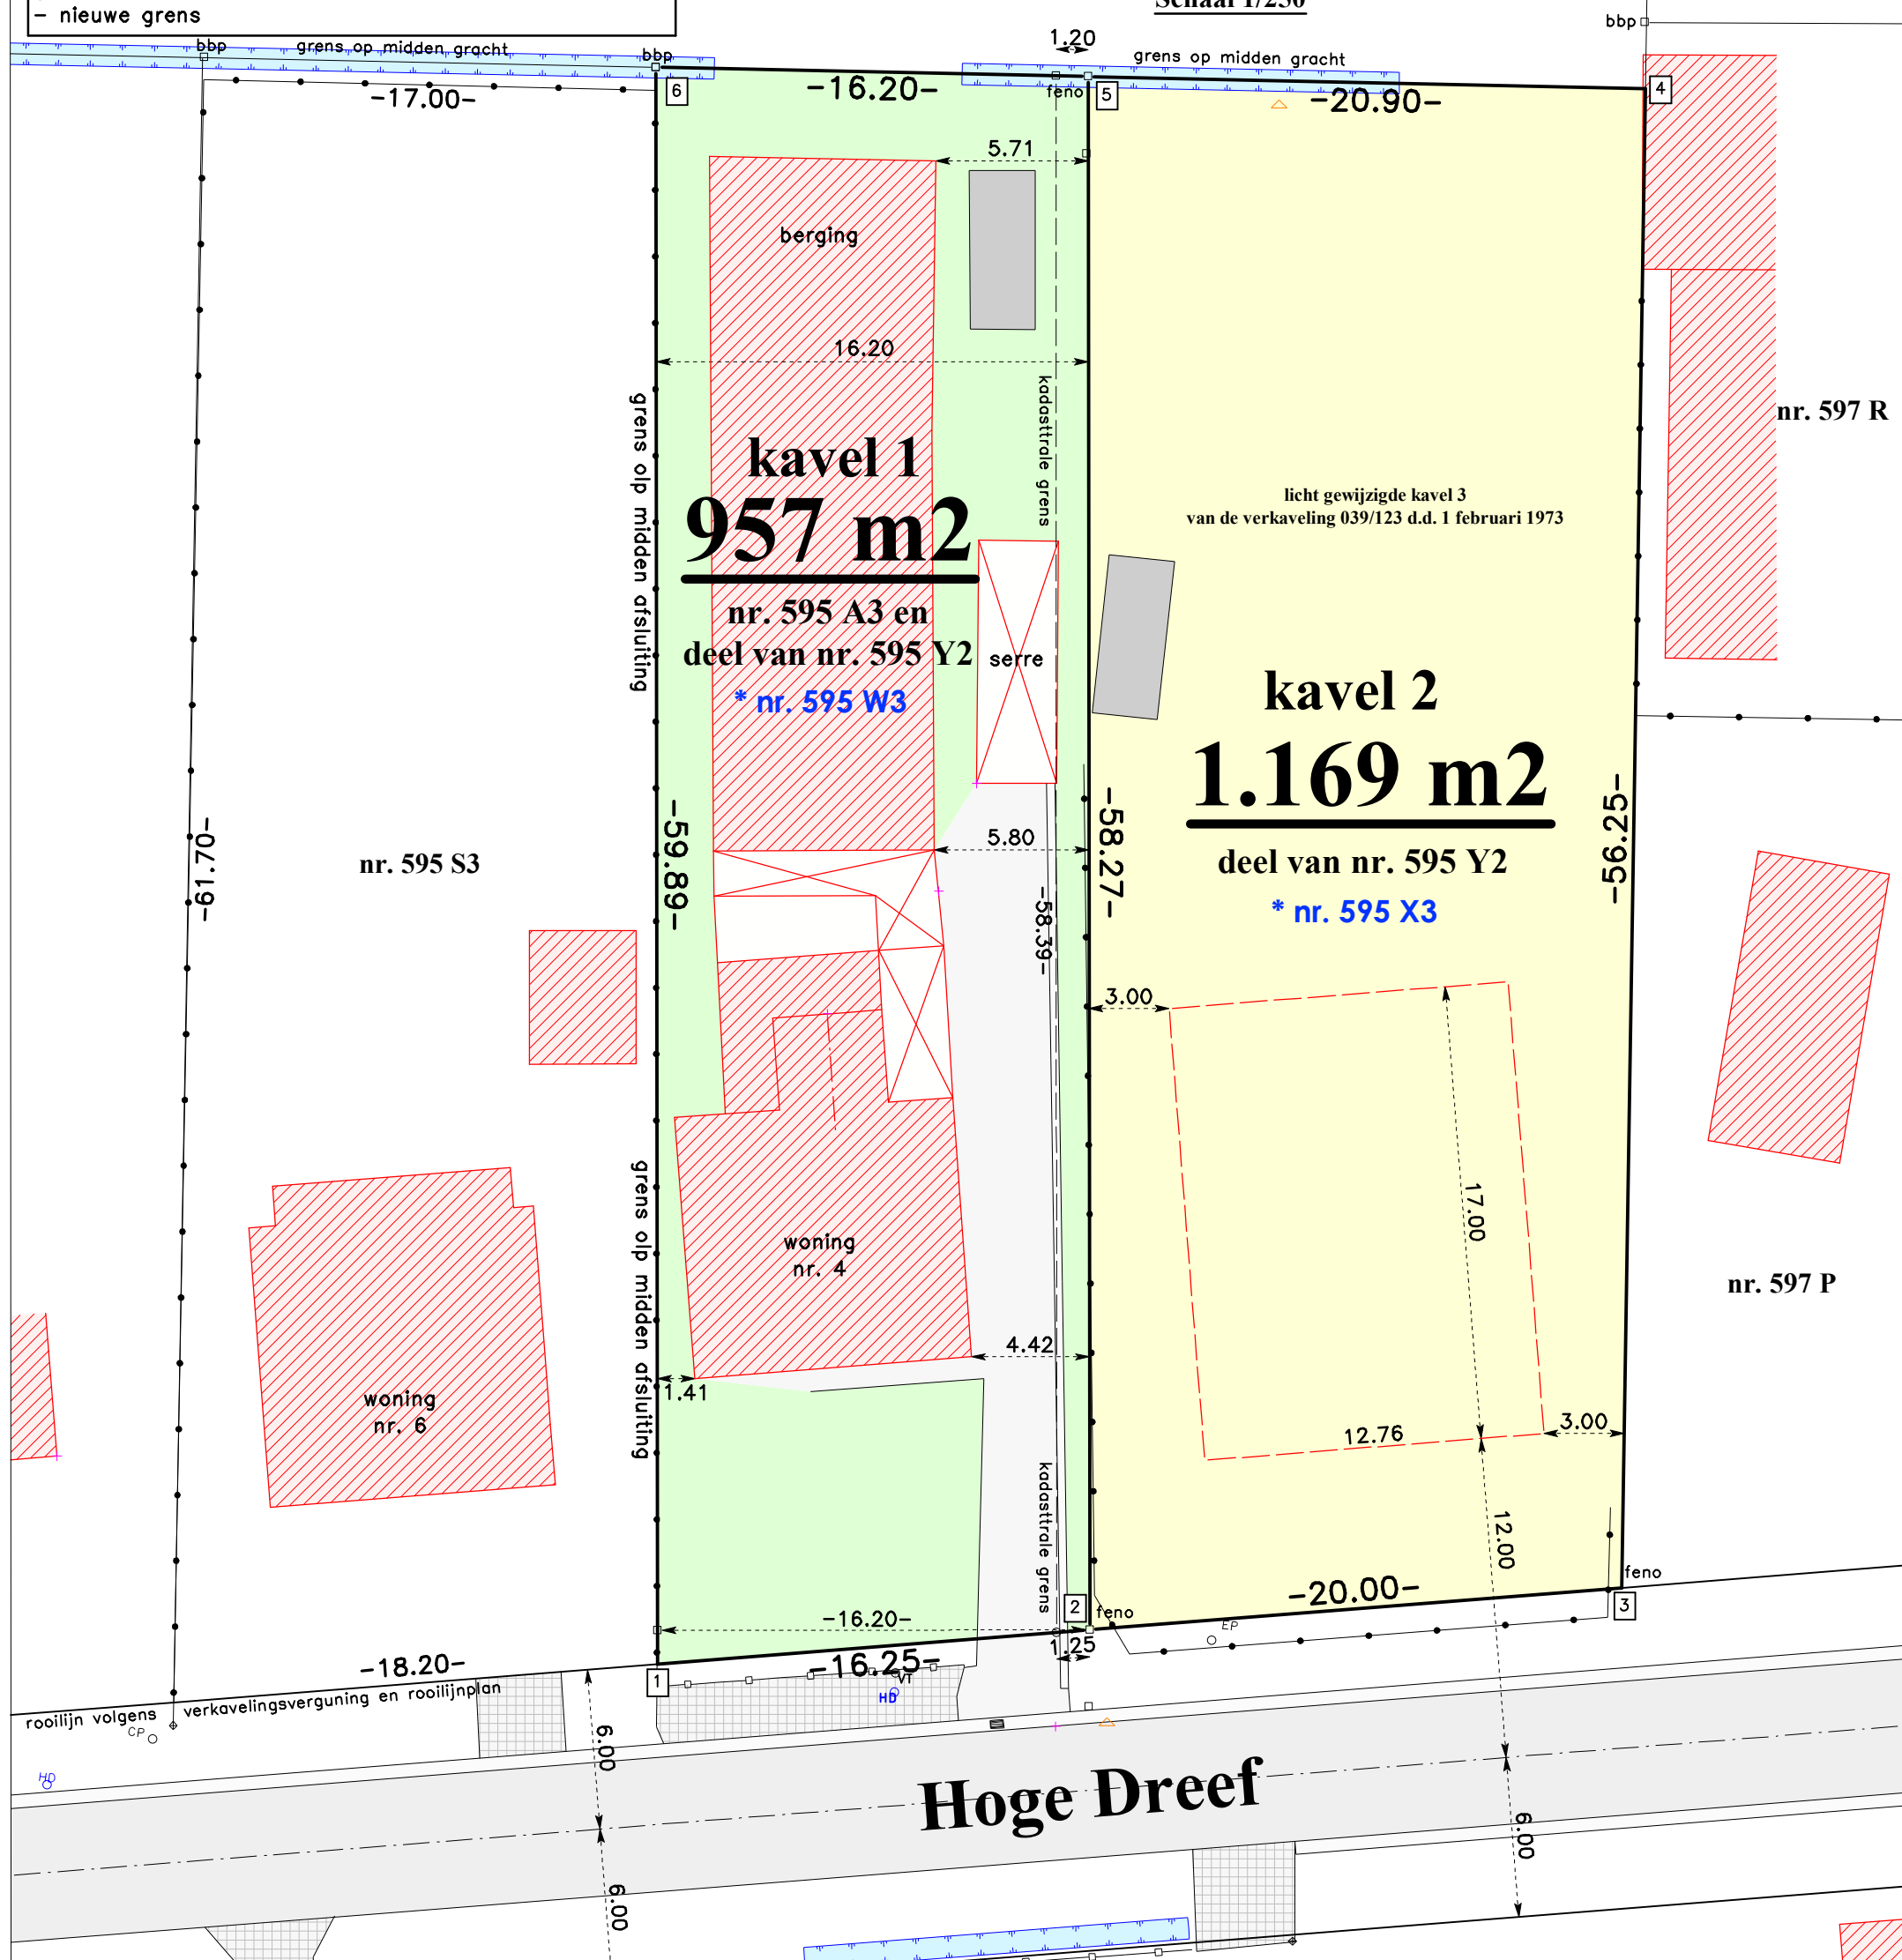

**kavel 1**  
**957 m<sup>2</sup>**

nr. 595 A3 en  
deel van nr. 595 Y2  
\* nr. 595 W3

**kavel 2**  
**1.169 m<sup>2</sup>**

licht gewijzigde kavel 3  
van de verkaveling 039/123 d.d. 1 februari 1973  
deel van nr. 595 Y2  
\* nr. 595 X3

**Hoge Dreef**

Zoersel, 11 maart 2024

**luc de rop** beëdigd landmeter-expert (LAND61228)  
meetkundig schatter onroerend goed (VLABEL 005944911344)

ENKEL OP AFSPRAAK 03 385 03 18  
St. Antoniusbaan 85 info@landmeterderop.be  
2980 Zoersel www.landmeterderop.be

REG. 1431 2195 9922  
BTW BE0790.183.333 (Gw-MEET bv) OETADEB09

**Coördinatenlijst**

Nr	X	Y	Commentaar
1	169349.95	216727.94	geen
2	169363.68	216719.25	feno
3	169380.58	216708.55	feno
4	169415.03	216753.01	muur
5	169398.58	216765.90	feno
6	169385.83	216775.90	best betonpaal

woning nr. 5